


1階平面図

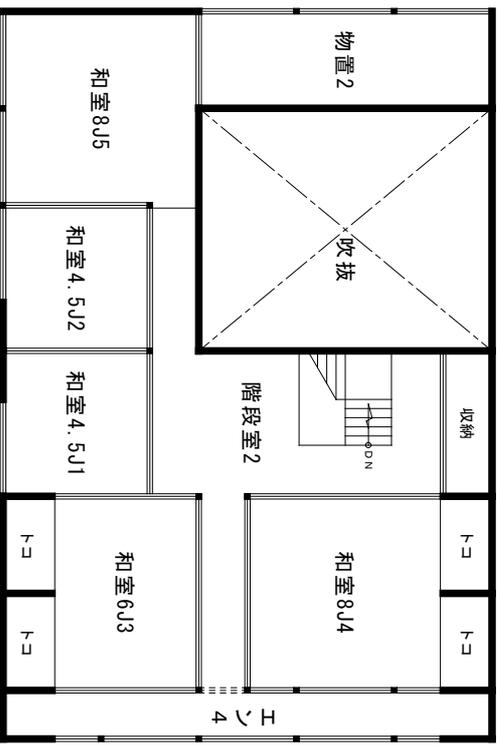

2階平面図

設計年月日	工事名称	図種
縮尺 1/100	前田邸	平面図