


1階平面図

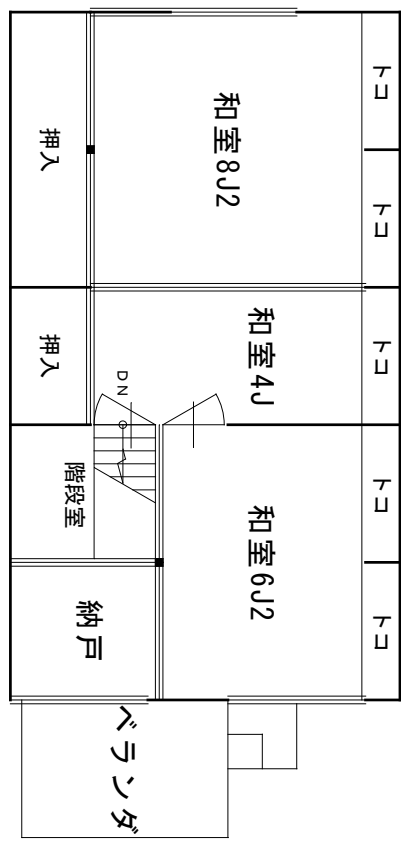

2階平面図

設計年月日	工事名称	図番
縮尺 1/100	図面名称 平面図	