


1階平面図

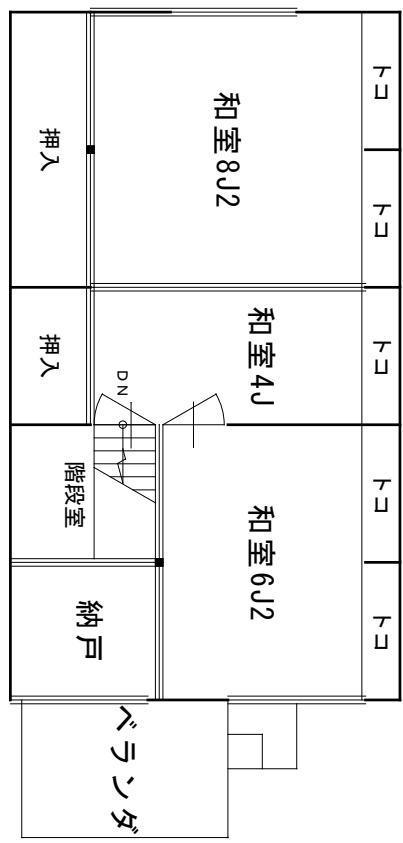

2階平面図

設計年月日	工事名称	図番
縮尺 1/100	作宮邸	
	平面図	