


1 階平面図

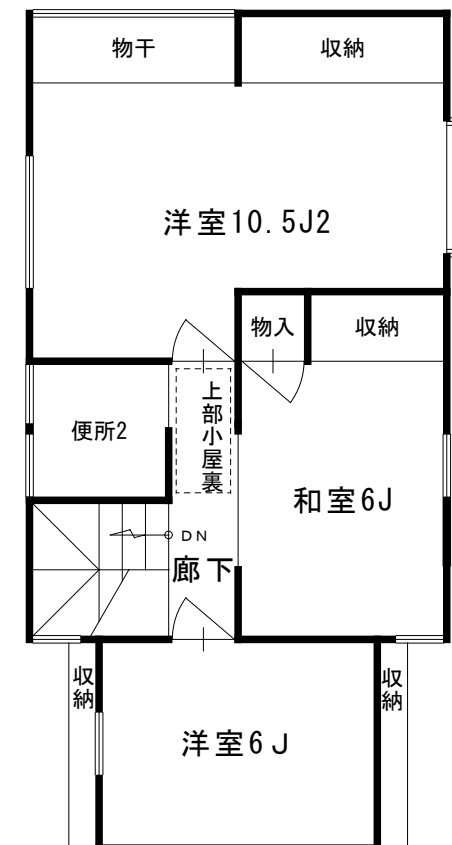

2 階平面図

設計年月日	工事名称	図番
縮尺	井上邸	
1/100	図面名称	
	平面図	