


1階平面図

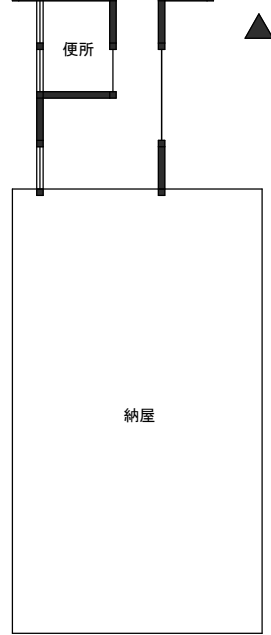

2階平面図



件名	設計番号	管理者	設計者	図面番号
図面名 平面図	縮尺 1/100	日付		