
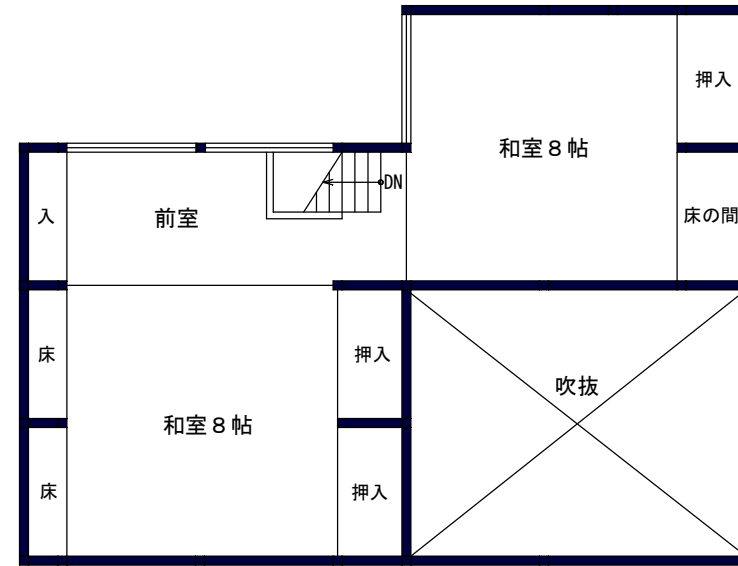


1階平面図

件名	A0213	設計番号	管理者	設計者	図面番号
図面名	平面図	縮尺		日付	

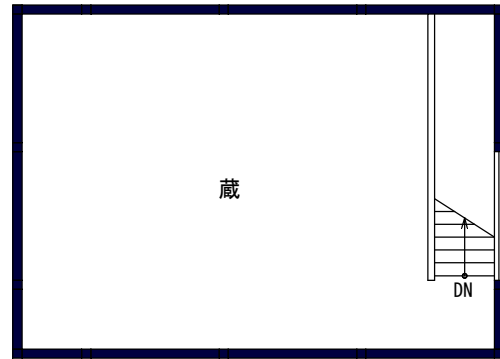

2階平面図

件名	A0213	設計番号	管理者	設計者	図面番号
図面名	平面図	縮尺	日付		