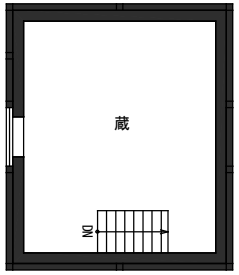

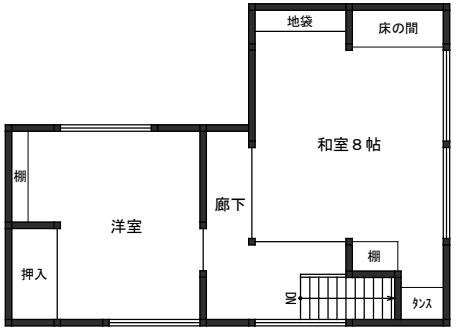

２階平面図

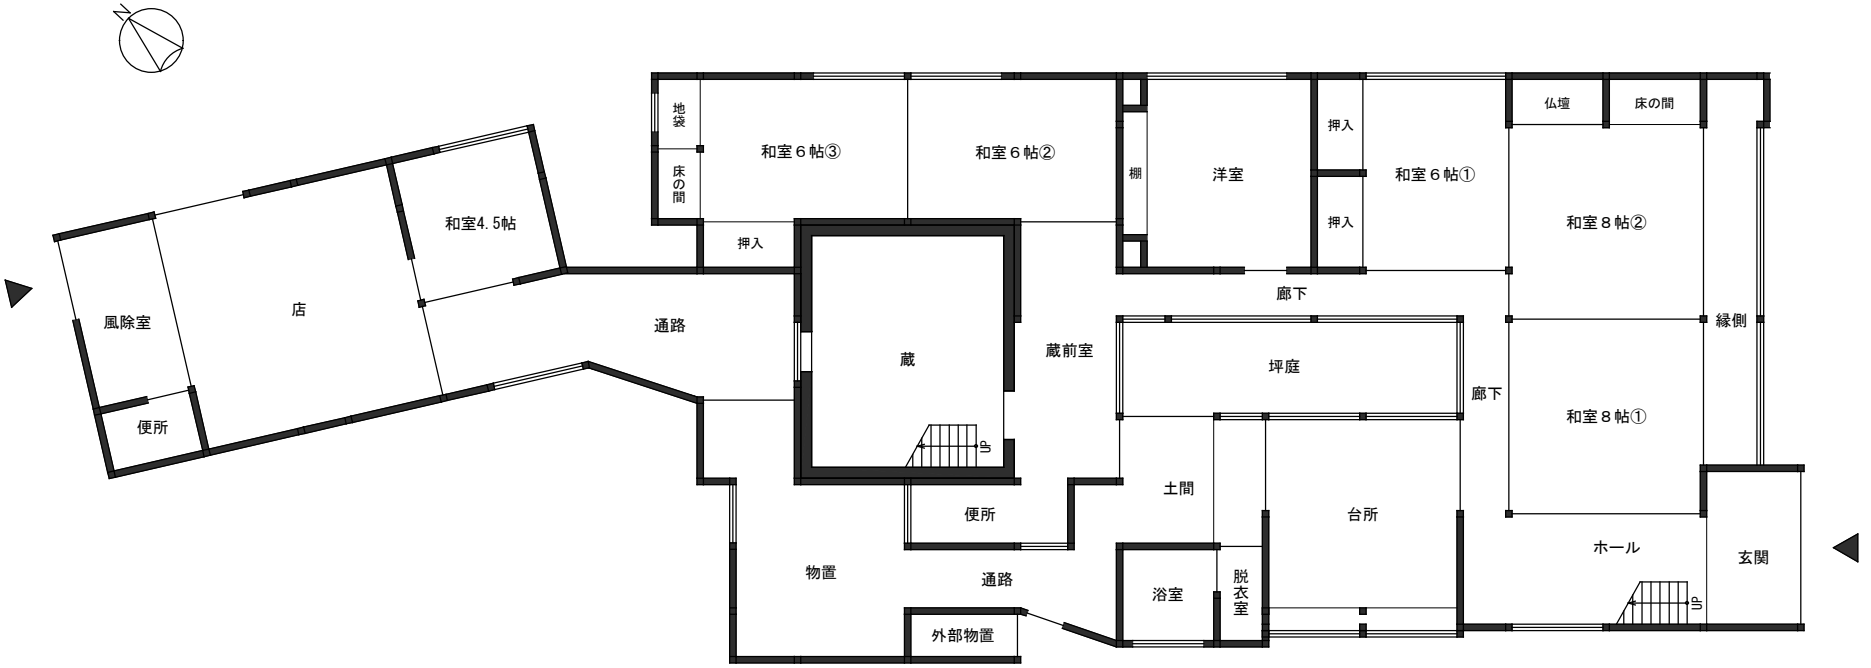

１階平面図

件名 中谷邸	設計番号	管理者	設計者	図面番号
図面名 平面図	縮尺 1/100		日付	